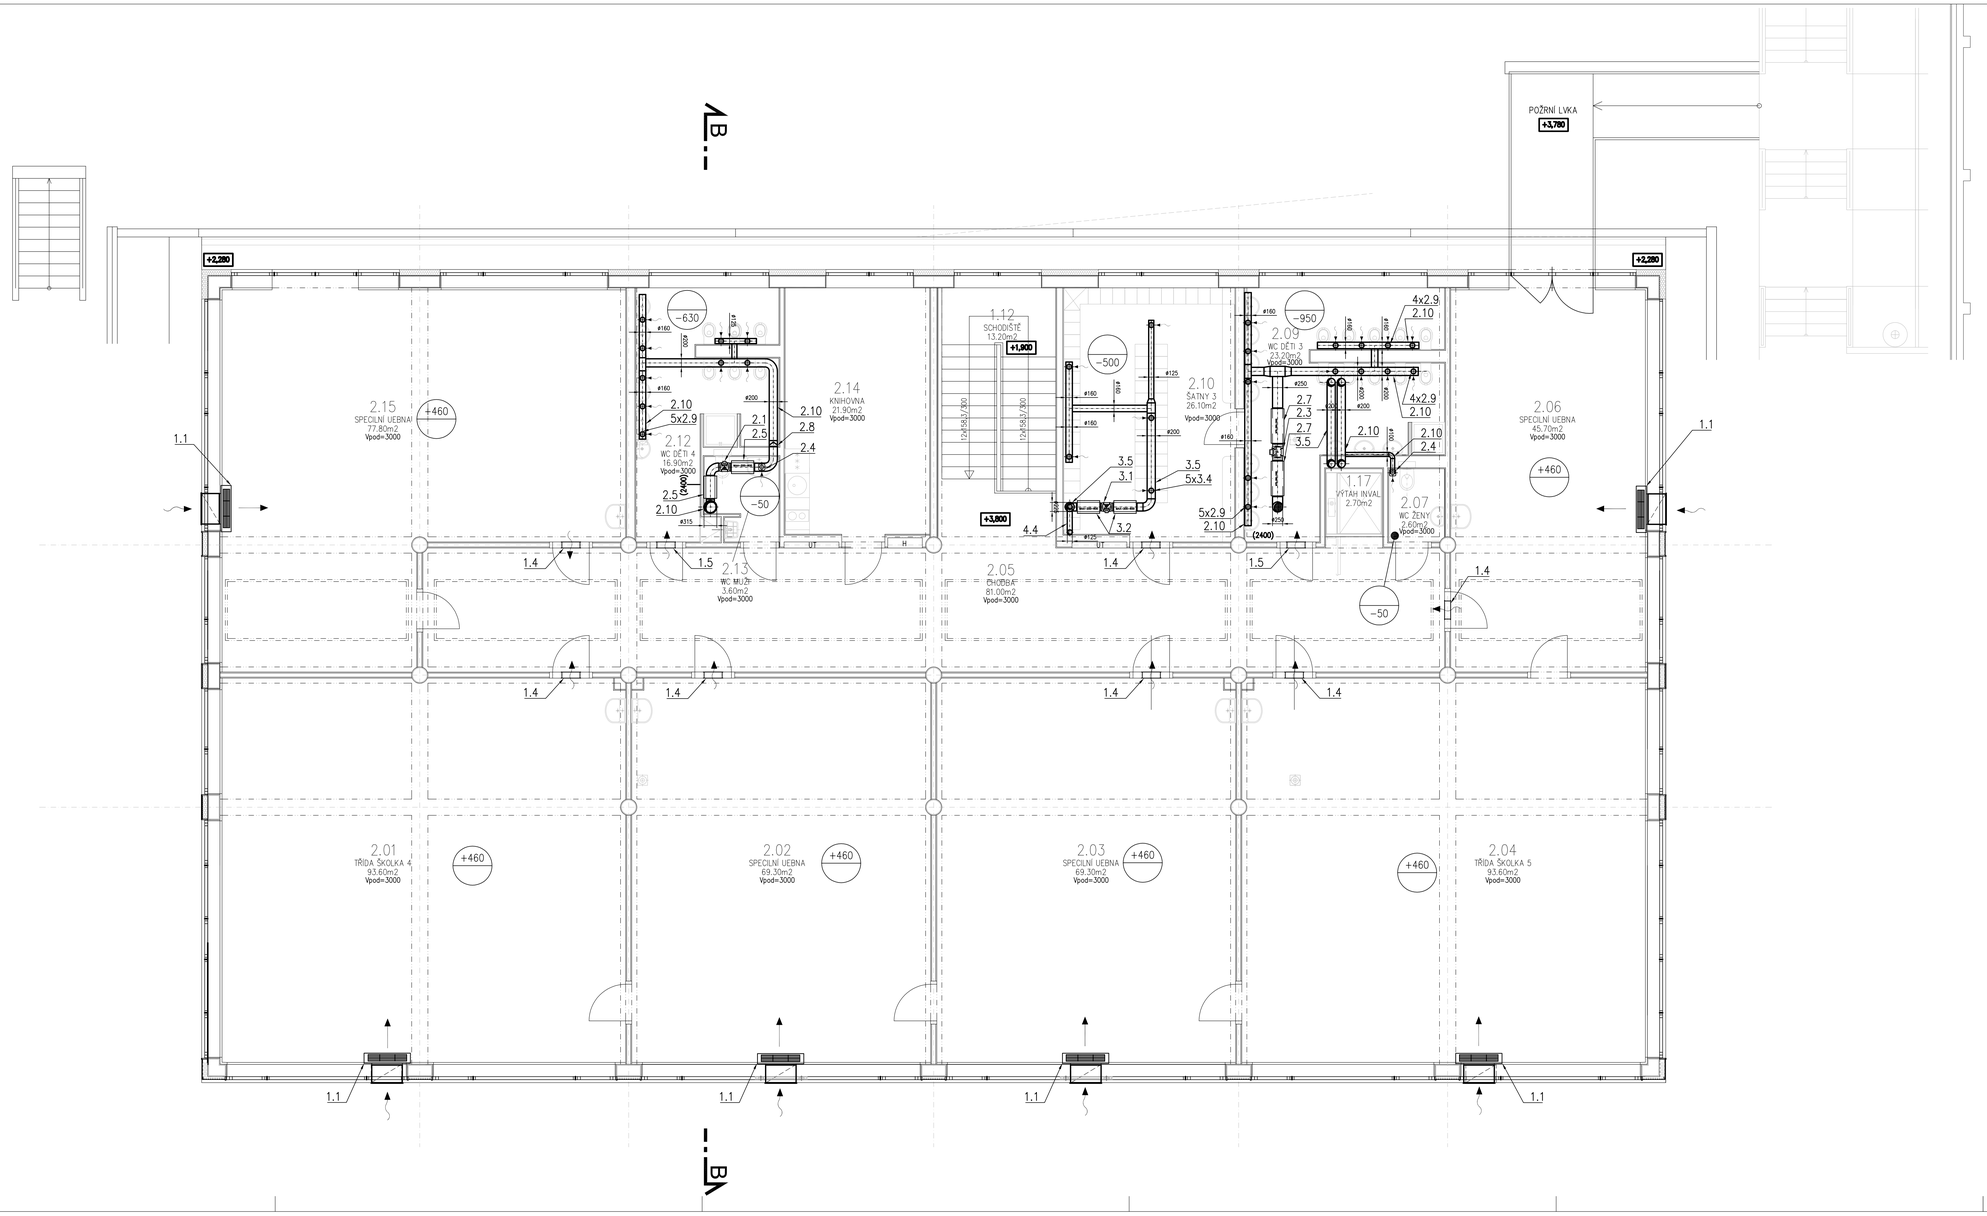

SPECIFIKACE MÍSTNOSTÍ:

Číslo míst.	Název místnosti	Plocha m²	Podlaha
2.01	TŘÍDA ŠKOLKA 4	93.60	Marmoleum
2.02	SPECIÁLNÍ UČEBNA	69.30	Marmoleum
2.03	SPECIÁLNÍ UČEBNA	69.30	Marmoleum
2.04	TŘÍDA ŠKOLKA 5	93.60	Marmoleum
2.05	CHODBA	81.00	Keramická dlažba
2.06	SPECIÁLNÍ UČEBNA	45.70	Marmoleum
2.07	WC ŽENY	2.60	Keramická dlažba
2.08	NEOBSAZENO	-	-
2.09	WC DĚTI 3	23.20	Keramická dlažba
2.10	ŠATNY 3	26.10	Keramická dlažba
1.12	SCHODIŠTĚ	13.20	Kamenný obklad st., mezip.keram.dlažba
2.12	WC DĚTI 4	16.90	Keramická dlažba
2.13	WC MUŽI	3.60	Keramická dlažba
2.14	KNIHOVNA	21.90	Marmoleum
2.15	SPECIÁLNÍ UČEBNA	77.80	Marmoleum

Výškový systém: Bpv | +0.000=187.42

Stavebník / Investor: Lycée Francais de Prague s.r.o. Drtinova 7 150 00 Praha 5	Architekt: Ing. arch. Lucie Odehnalová Zodpovědný projektant stavební části: Ing. Jan Jurenka
Projektant: AHO ATELIÉR HOLEČEK OTEVŘELOVÁ, s. r. o. Zborovská 33, 150 00 Praha 5 - Smíchov telefon: 251 51 02 12 E-mail: aho@aho.cz IČO: 16630871 DIČ: CZ16630871	Autorizační razítko:
Projektant části: ATG Zelenky-Hajského 13, 130 00, Praha 3 telefon: 222 58 29 51 fax: 222 58 24 16 E-mail: atg@atg-klima.cz IČO: 63839035 DIČ: CZ63839035 KLIMATIZACE, Matl CHLAZENÍ, TOPENÍ	
Zodpovědný projektant: Ing. František Hucl	Konzultace: Ing. František Hucl
Stupeň: ZADÁVACÍ DOKUMENTACE	
Akce: OBJEKT SPECIALIZOVANÝCH UČEBEN 4.1 v areálu Francouzské školy Drtinova 7/304 150 00 Praha 5	Profese: VZT Format: 12 x A4 Datum: srpen 2030 Měřítko: 1 : 50
Část: SO 4.1.1 P.1.4.c. Vzduchotechnika Výkres: PŮDORYS 2. NP	Číslo výkresu: 4 Číslo part: