


SPECIFIKACE MÍSTNOSTI:

Číslo míst.	Název místnosti	Plocha m ²	Podlaha
2.01	TRÍDA ŠKOLKA 4	93,60	Marmoleum
2.02	SPECIÁLNÍ UČEBNA	69,30	Marmoleum
2.03	SPECIÁLNÍ UČEBNA	69,30	Marmoleum
2.04	TRÍDA ŠKOLKA 5	93,60	Marmoleum
2.05	CHODBA	81,00	Keramická dlažba
2.06	SPECIÁLNÍ UČEBNA	45,70	Marmoleum
2.07	WC ŽENY	2,60	Keramická dlažba
2.08	NEOBSAZENO	-	-
2.09	WC DĚTI 3	23,20	Keramická dlažba
2.10	ŠATNY 3	26,10	Keramická dlažba
1.12	SCHODIŠTĚ	13,20	Kamenný obklad st. mraz. keram. dlažba
2.12	WC DĚTI 4	16,90	Keramická dlažba
2.13	WC MUŽI	3,60	Keramická dlažba
2.14	KNIHOVNA	21,90	Marmoleum
2.15	SPECIÁLNÍ UČEBNA	77,80	Marmoleum

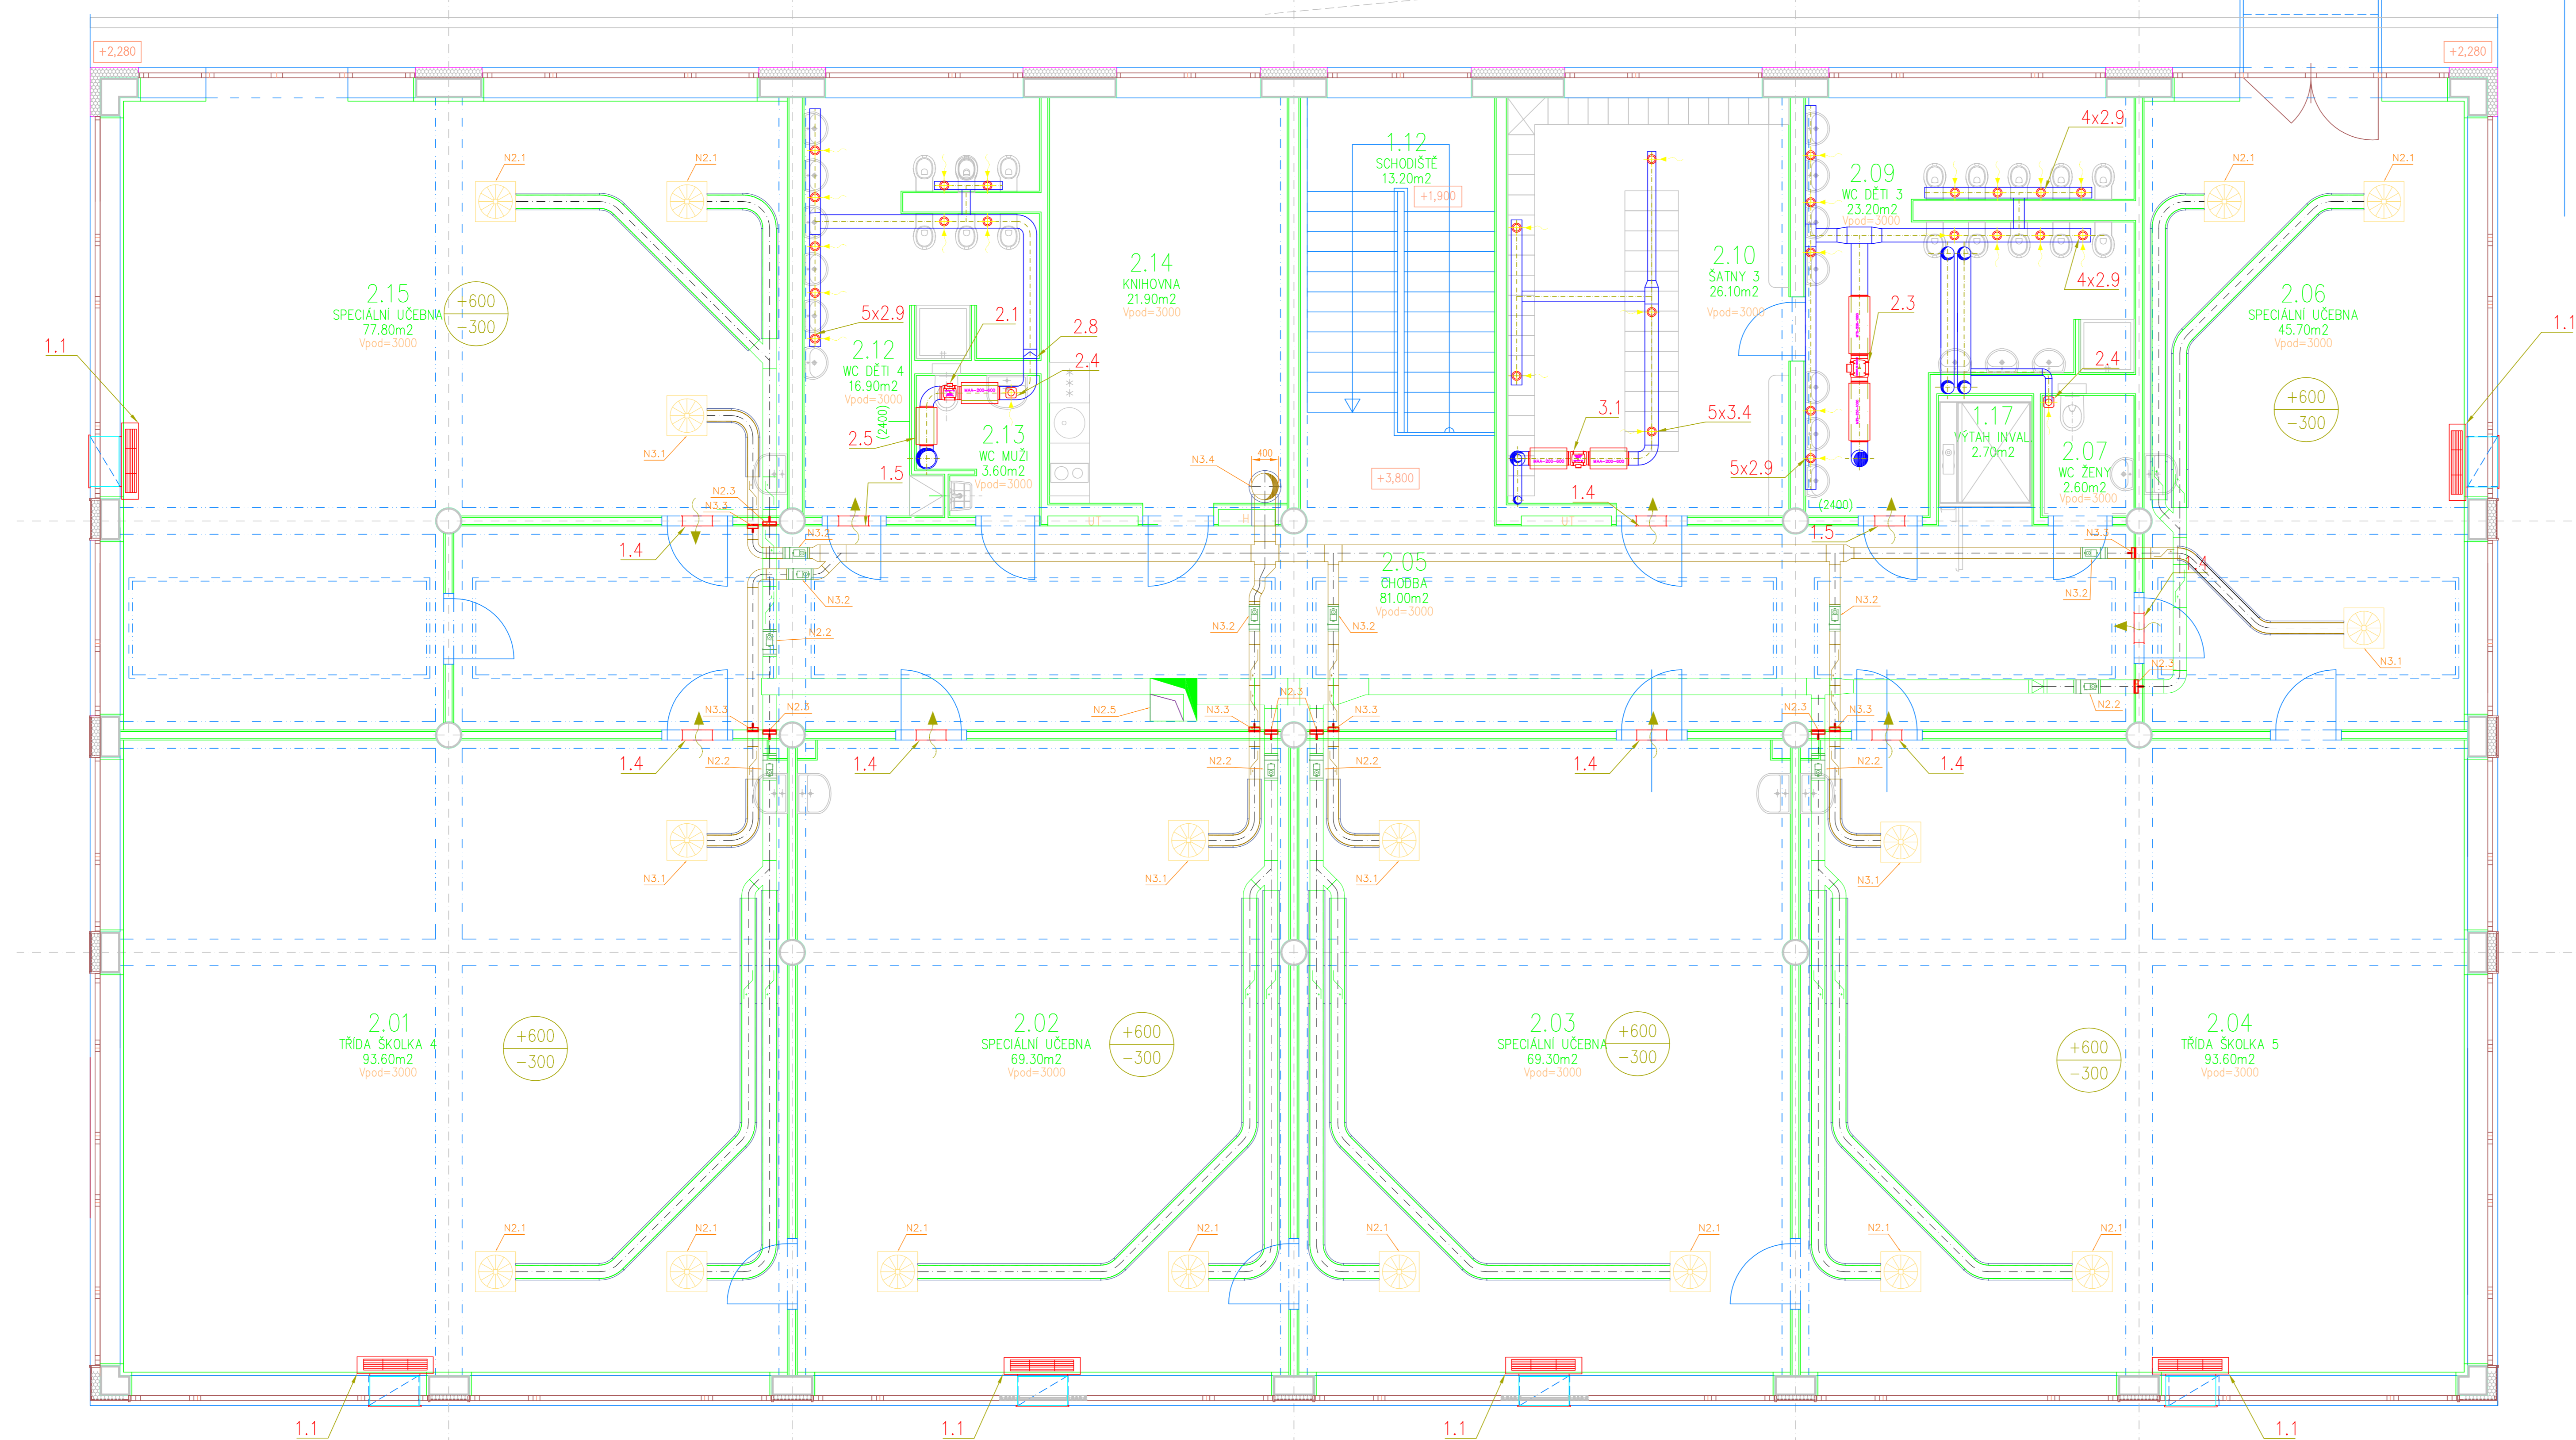

Dokumentace VZT s rekuperací tepla pro VR		Mřížko	150
Investor: Agence pour l'enseignement français à l'étranger		Formát	A0
Místo: Dřínova 7304, 150 00 Praha 5		Datum:	17.3.2017
Objekt: specializovaných učeben 4.1 v areálu Francouzské školy Dřínova 7304, 150 00 Praha 5		Page:	
Půdorys VZT 2.NP		Číslo výkresu	2