


**SPECIFIKACE MÍSTNOSTI:**

| Číslo míst. | Název místnosti  | Plocha m <sup>2</sup> | Podlaha                                |
|-------------|------------------|-----------------------|--|
| 2.01        | TRÍDA ŠKOLKA 4   | 93,60                 | Marmoleum                              |
| 2.02        | SPECIÁLNÍ UČEBNA | 69,30                 | Marmoleum                              |
| 2.03        | SPECIÁLNÍ UČEBNA | 69,30                 | Marmoleum                              |
| 2.04        | TRÍDA ŠKOLKA 5   | 93,60                 | Marmoleum                              |
| 2.05        | CHODBA           | 81,00                 | Keramická dlažba                       |
| 2.06        | SPECIÁLNÍ UČEBNA | 45,70                 | Marmoleum                              |
| 2.07        | WC ŽENY          | 2,60                  | Keramická dlažba                       |
| 2.08        | NEOBSAZENO       | -                     | -                                      |
| 2.09        | WC DĚTI 3        | 23,20                 | Keramická dlažba                       |
| 2.10        | ŠATNY 3          | 26,10                 | Keramická dlažba                       |
| 1.12        | SCHODIŠTĚ        | 13,20                 | Kamenný obklad st. mraz. keram. dlažba |
| 2.12        | WC DĚTI 4        | 16,90                 | Keramická dlažba                       |
| 2.13        | WC MUŽI          | 3,60                  | Keramická dlažba                       |
| 2.14        | KNIHOVNA         | 21,90                 | Marmoleum                              |
| 2.15        | SPECIÁLNÍ UČEBNA | 77,80                 | Marmoleum                              |

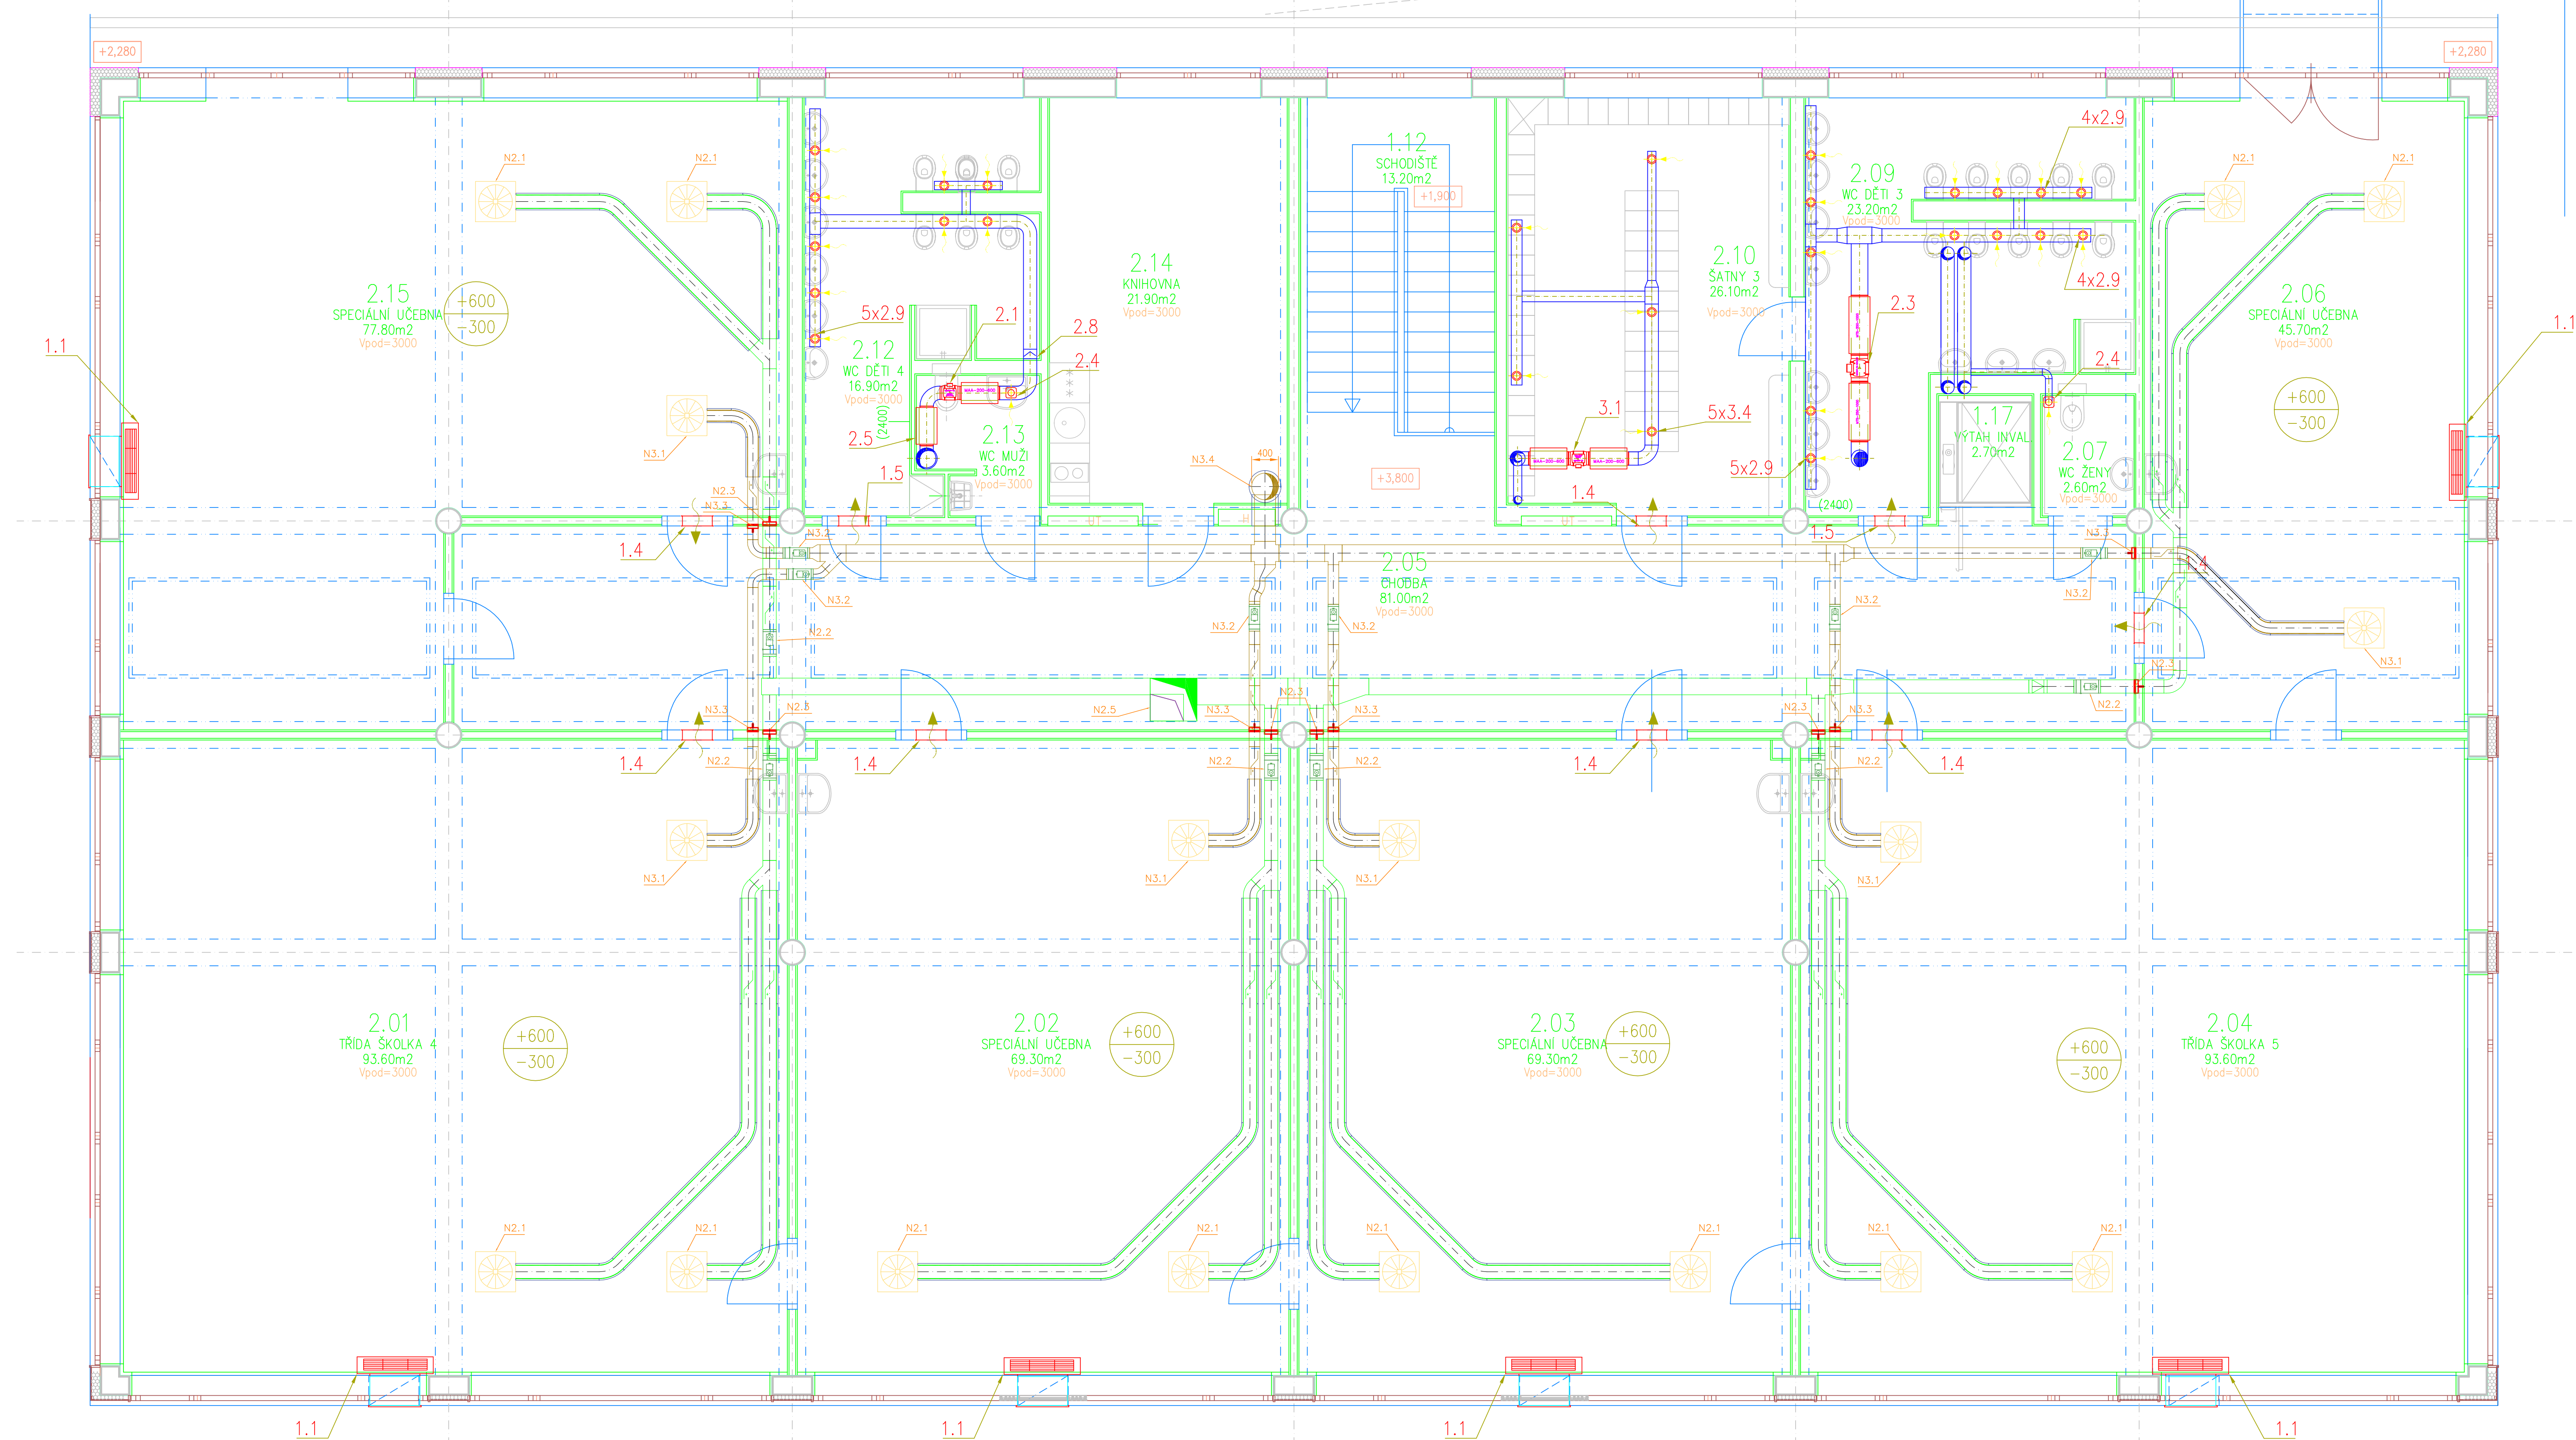

|   |  |               |           |
|---|--|---------------|-----------|
| Dokumentace VZT s rekuperací tepla pro VR   |  | Mřížko        | 150       |
| Investor: Agence pour l'enseignement français à l'étranger                                  |  | Formát        | A0        |
| Místo: Dřínova 7304, 150 00 Praha 5   |  | Datum:        | 17.3.2017 |
| Objekt: specializovaných učeben 4.1 v areálu Francouzské školy Dřínova 7304, 150 00 Praha 5 |  | Page:         |           |
| Půdorys VZT 2.NP  |  | Číslo výkresu | 2         |